
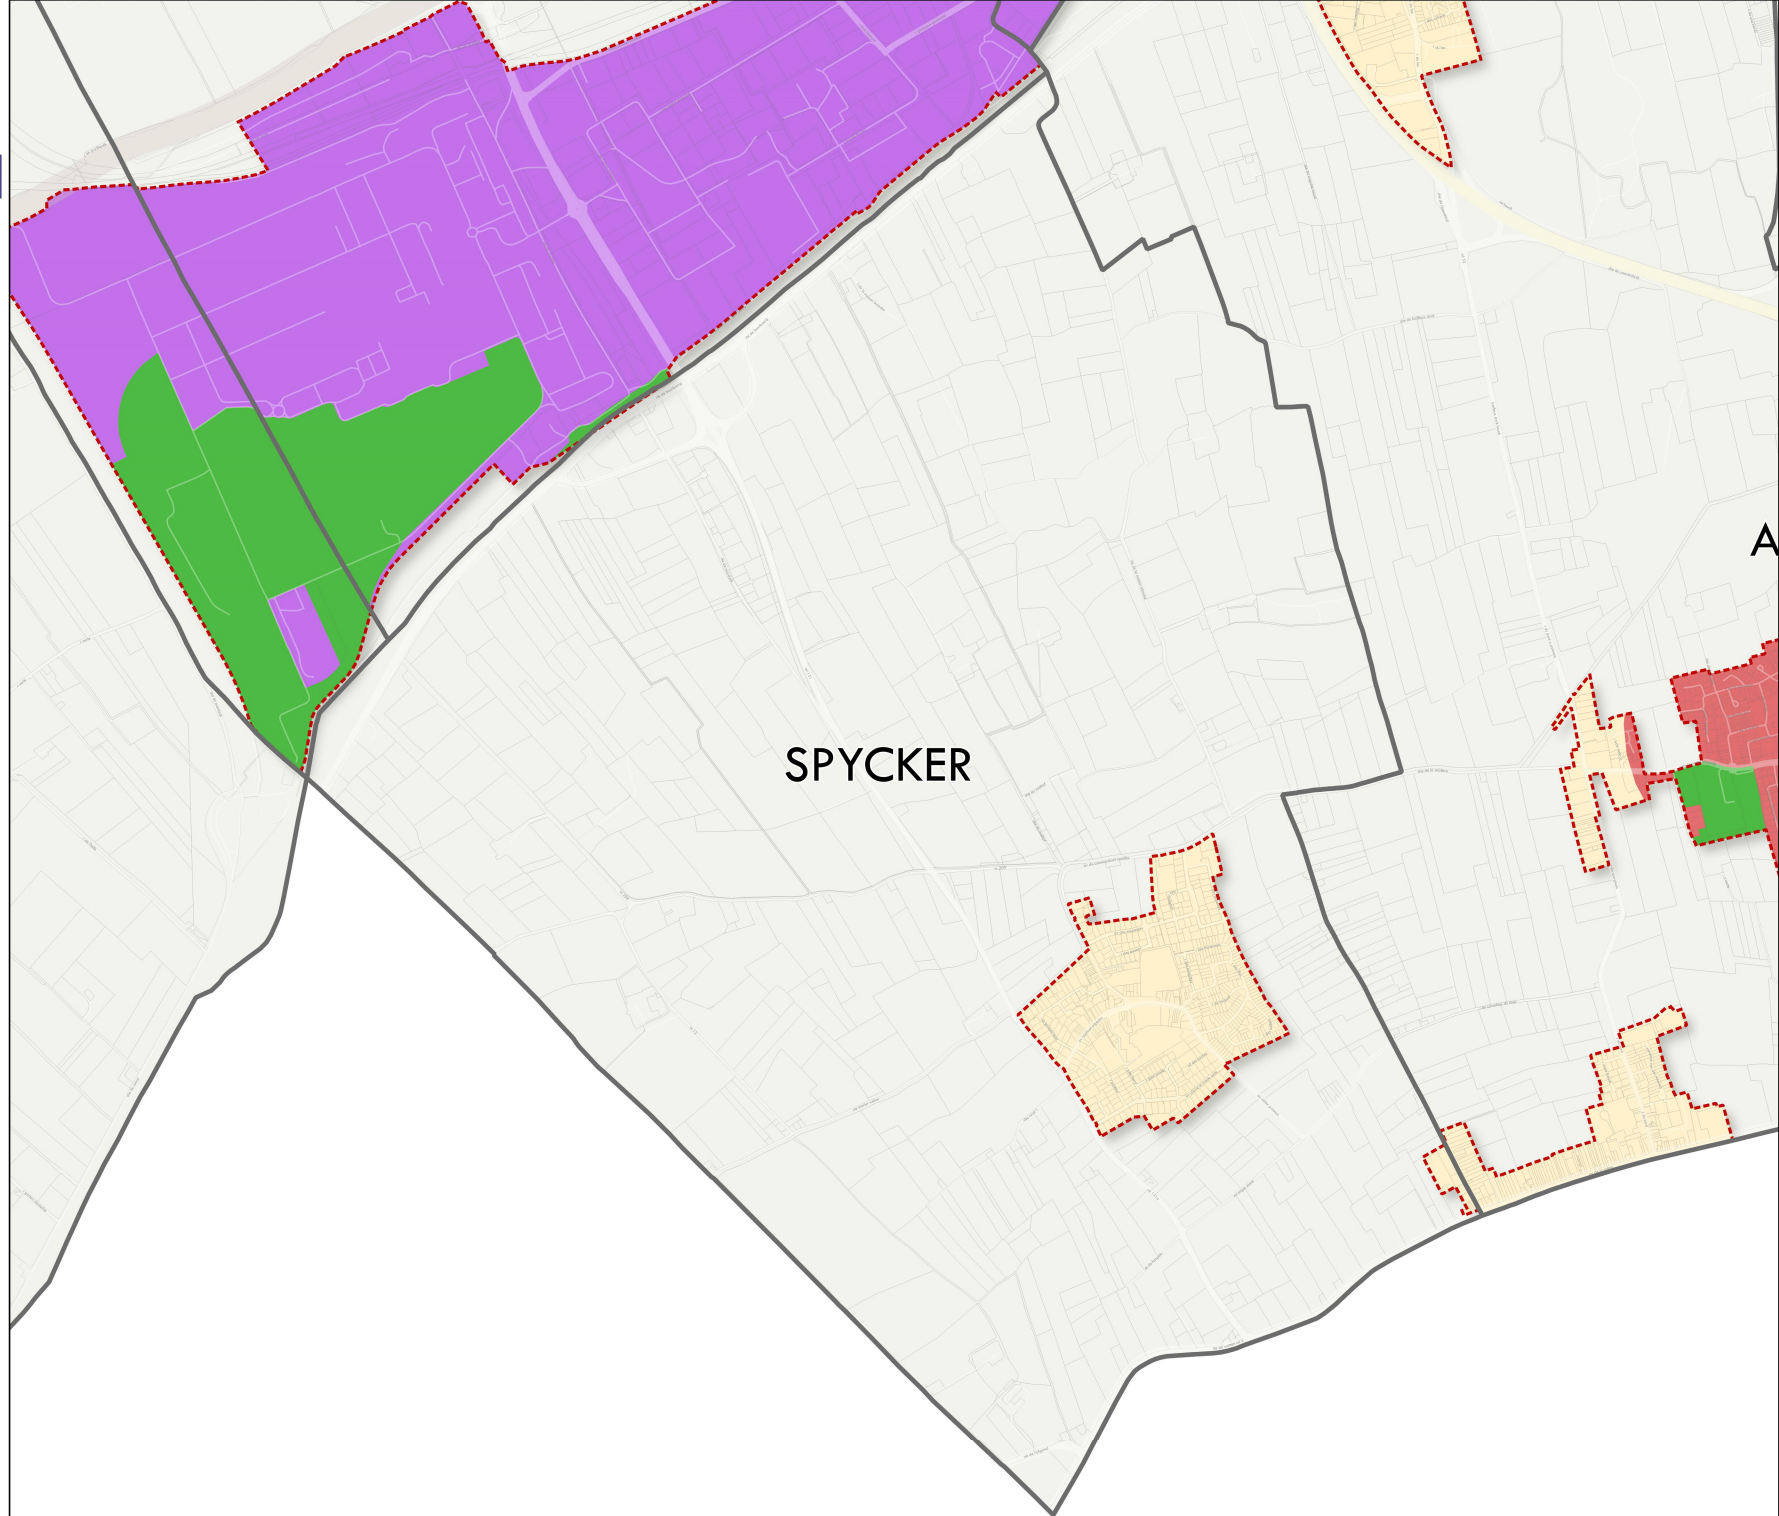


Plan de zonage : PUBLICITE

SPYCKER

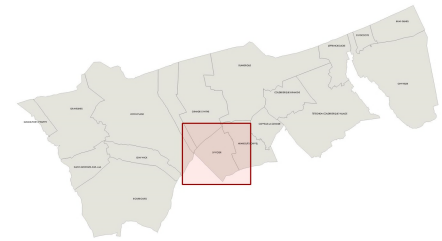

SPYCKER

- ZP1 : Le patrimoine naturel
- ZP2 : Le patrimoine architectural
- ZP3 : Centre ville et quartiers résidentiels (-10 000 habitants hors UU)
- ZP4 : Centre ville et quartiers résidentiels (-10 000 habitants dans UU et + 10 000 habitants)
- ZP5 : Zones d'activités, zone portuaire (-10 000 habitants dans UU et + 10 000 habitants)
- Limite du territoire aggloméré

Source
IGN

